

1



cobriment espai exterior: pista i plaça a **Campins**

OPCIÓ B


CRITERIS INTERVENCIÓ

ALLUNYAR-SE DE LA IMATGE DE GRAN PAVELLÓ

- 1- Crear NOU accés a Campins diferent a com es ara**
Fer una gran porta.
L'edifici serà referent i el més gran del municipi, proporció volum més gran edificatori
Edifici rellevant. Gran estructura a l'accés.
- 2- Situar la coberta a la part forntal**
Mostrar gran espai públic a l'accés. Gran aparença
La coberta es col·loca per damunt mur existent pista
Esdevé barrera arquitectònica, visual i del paisatge a l'àmbit d'accés.
L'impacte visual es al tram d'accés, des de dalt del municipi i des dels edificis veïns queda ensotat.
- 3- Nova Coberta singular**
Coberta inclinada: Reducció volum aparent, reducció alçada
Mimetisme: mantenir cobertes inclinades com la resta d'edificacions
Fragmentar la coberta en trams petits:
Defugir de grans superfícies planes reflectants
Reproduir parcel·lacions petites
Convinar materials i textures: colors vermelles i verds
(Com l'entorn, teula, bosc, arbres, paisatges i transparències)
- 4- Diàleg amb l'entorn**
Mantenir visuals del bosc des del municipi
La Coberta sobresurt i es fa molt present al tram d'inici del carrer d'accés, per acabar desapareixent al tram superior
A peu pla des de l'inici del carrer s'interromp la visual horitzontal. Creant una relació visual cap a la pista coberta.
Des de les edificacions veïnes no es percep la coberta. Tansols a la llunyania es veu una retícula dels camps a vista d'ocell.

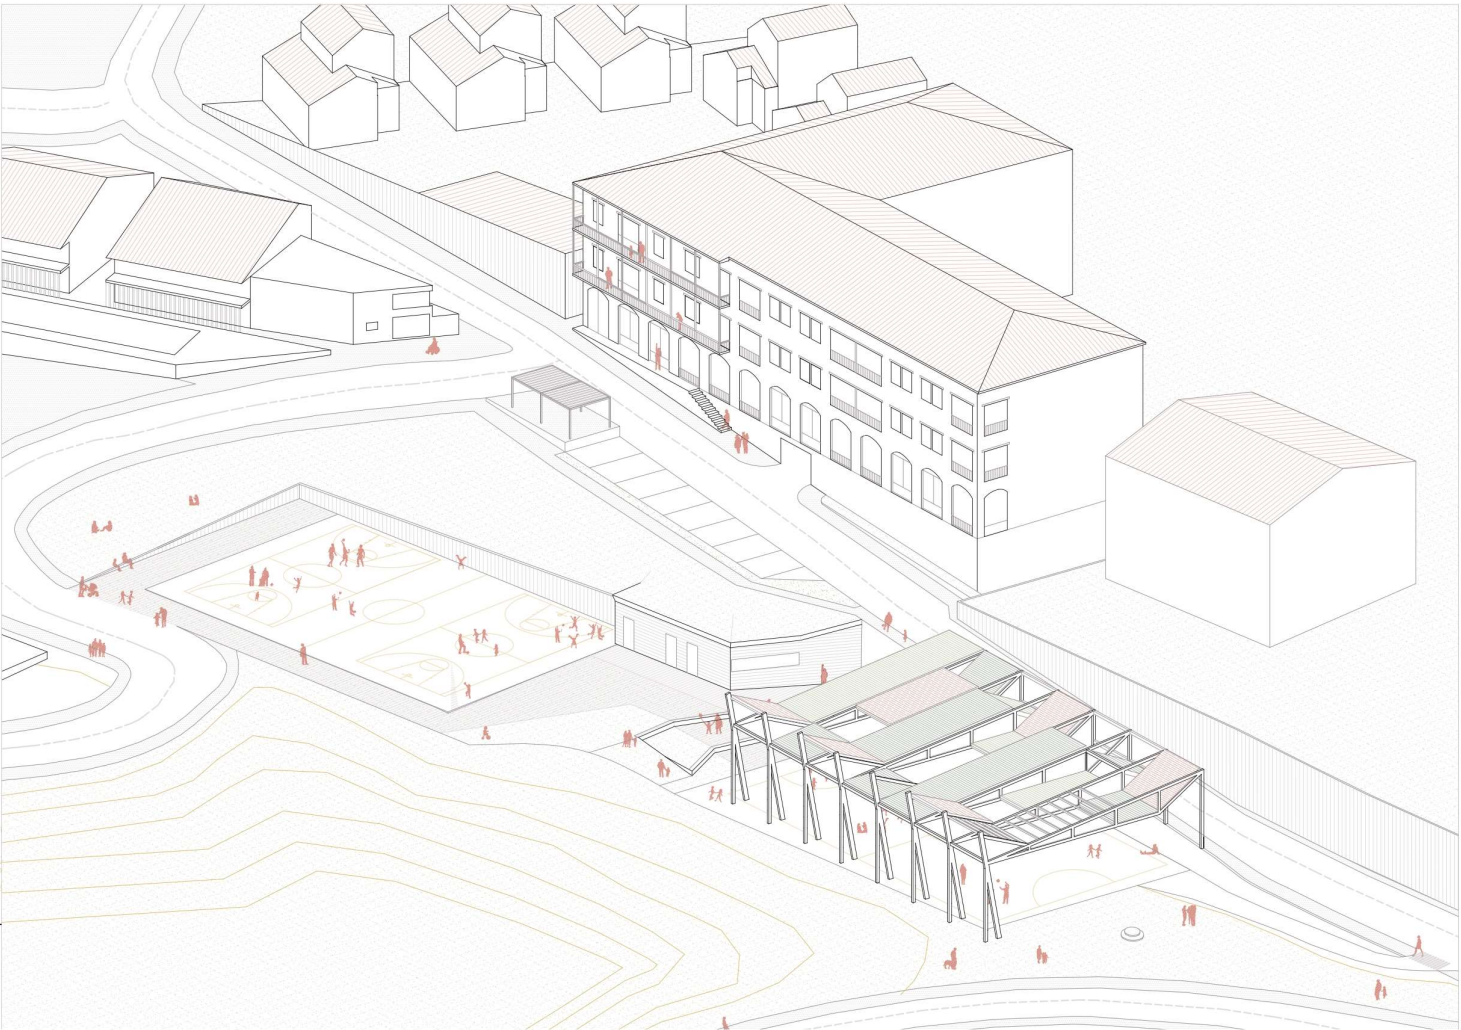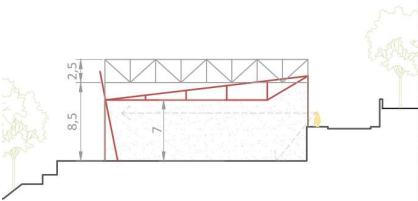

AXONOMETRÍA OPCIÓ B

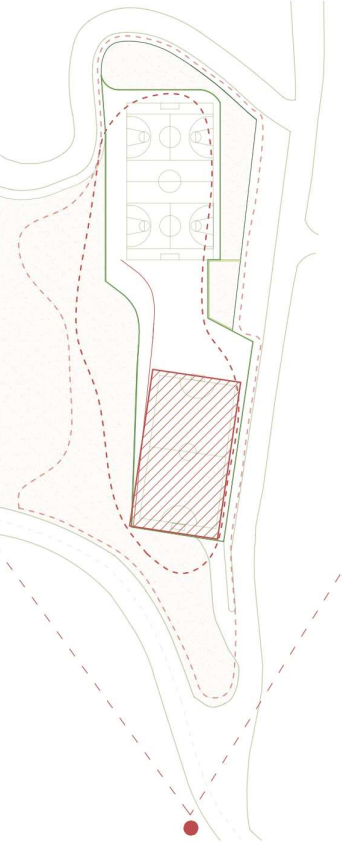



PLANTA PISTA ESPORTIVA I PLAÇA - PLANTA INFERIOR E: 1/400



cobriment espai exterior: pista i plaça a **Campins**

OPCIÓ B

2

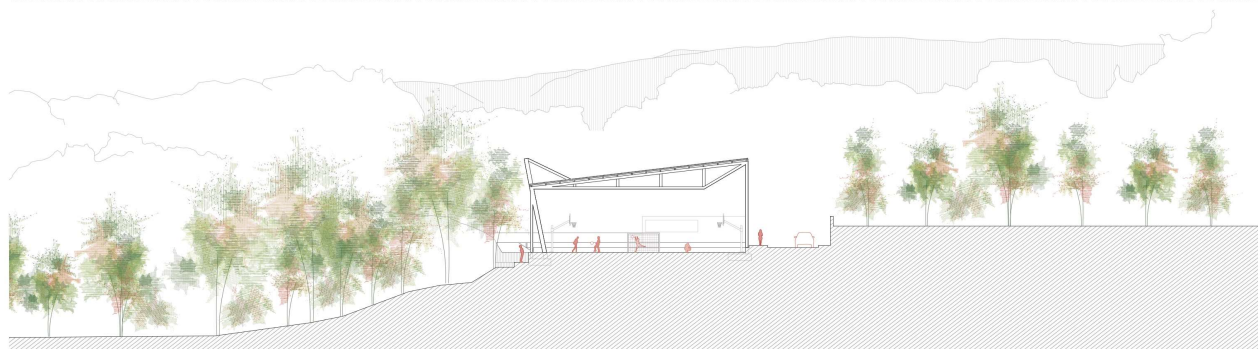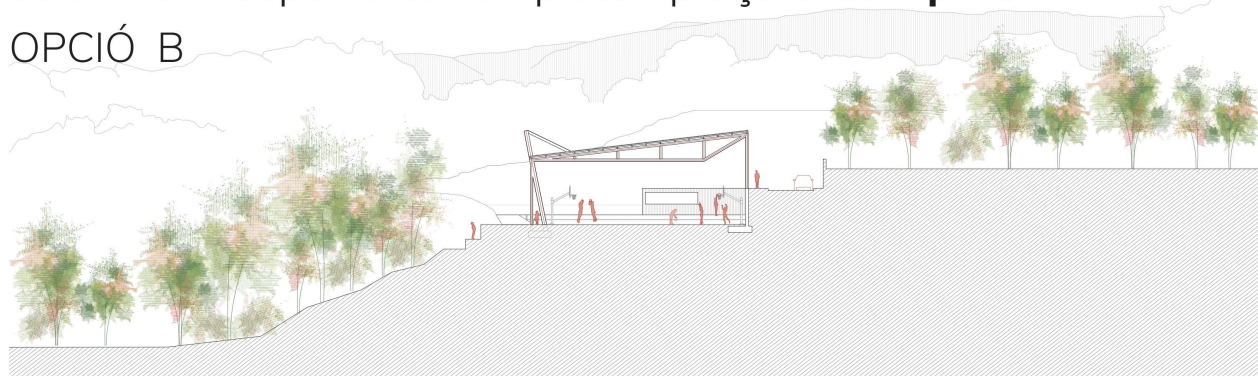

NOU ESPAI POLIVALENT

Cobrir la primera part del solar, permet connectar la pista existent amb la nova zona descoberta, permet un espai polivalent

5- Doblar la superfície exterior - plaça

La disposició en 3 franjes transversals, permet una major flexibilització dels espais.

Es poden segregar o unir segons els actes.

A - Espai triple públic o esportiu: (pista actual + zona relax + nova plaça coberta)

B - Plaça coberta nova + exterior vestidors + aparcament veïns sud

C - Espai descobert esportiu + exterior vestidors + aparcament escola cobert


6- Nova escala al municipi i al païsatge

Un edifici en alçada a l'entrada, permet generar una porta nova al municipi amb pista i nova plaça.

L'escalada de l'espai plaça contrasta amb la pista

Des de l'entorn es visualitza l'edifici com un edifici alt que dona entrada a la gran superfície pública.

Des de l'entorn un gran espai cobert per actes populars

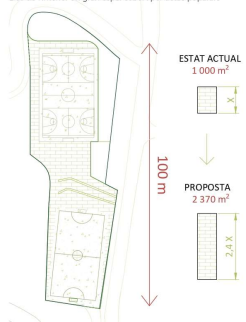

PLANTA COBERTA PISTA I PLANTA BAIXA EDIFICIS E: 1/400

