


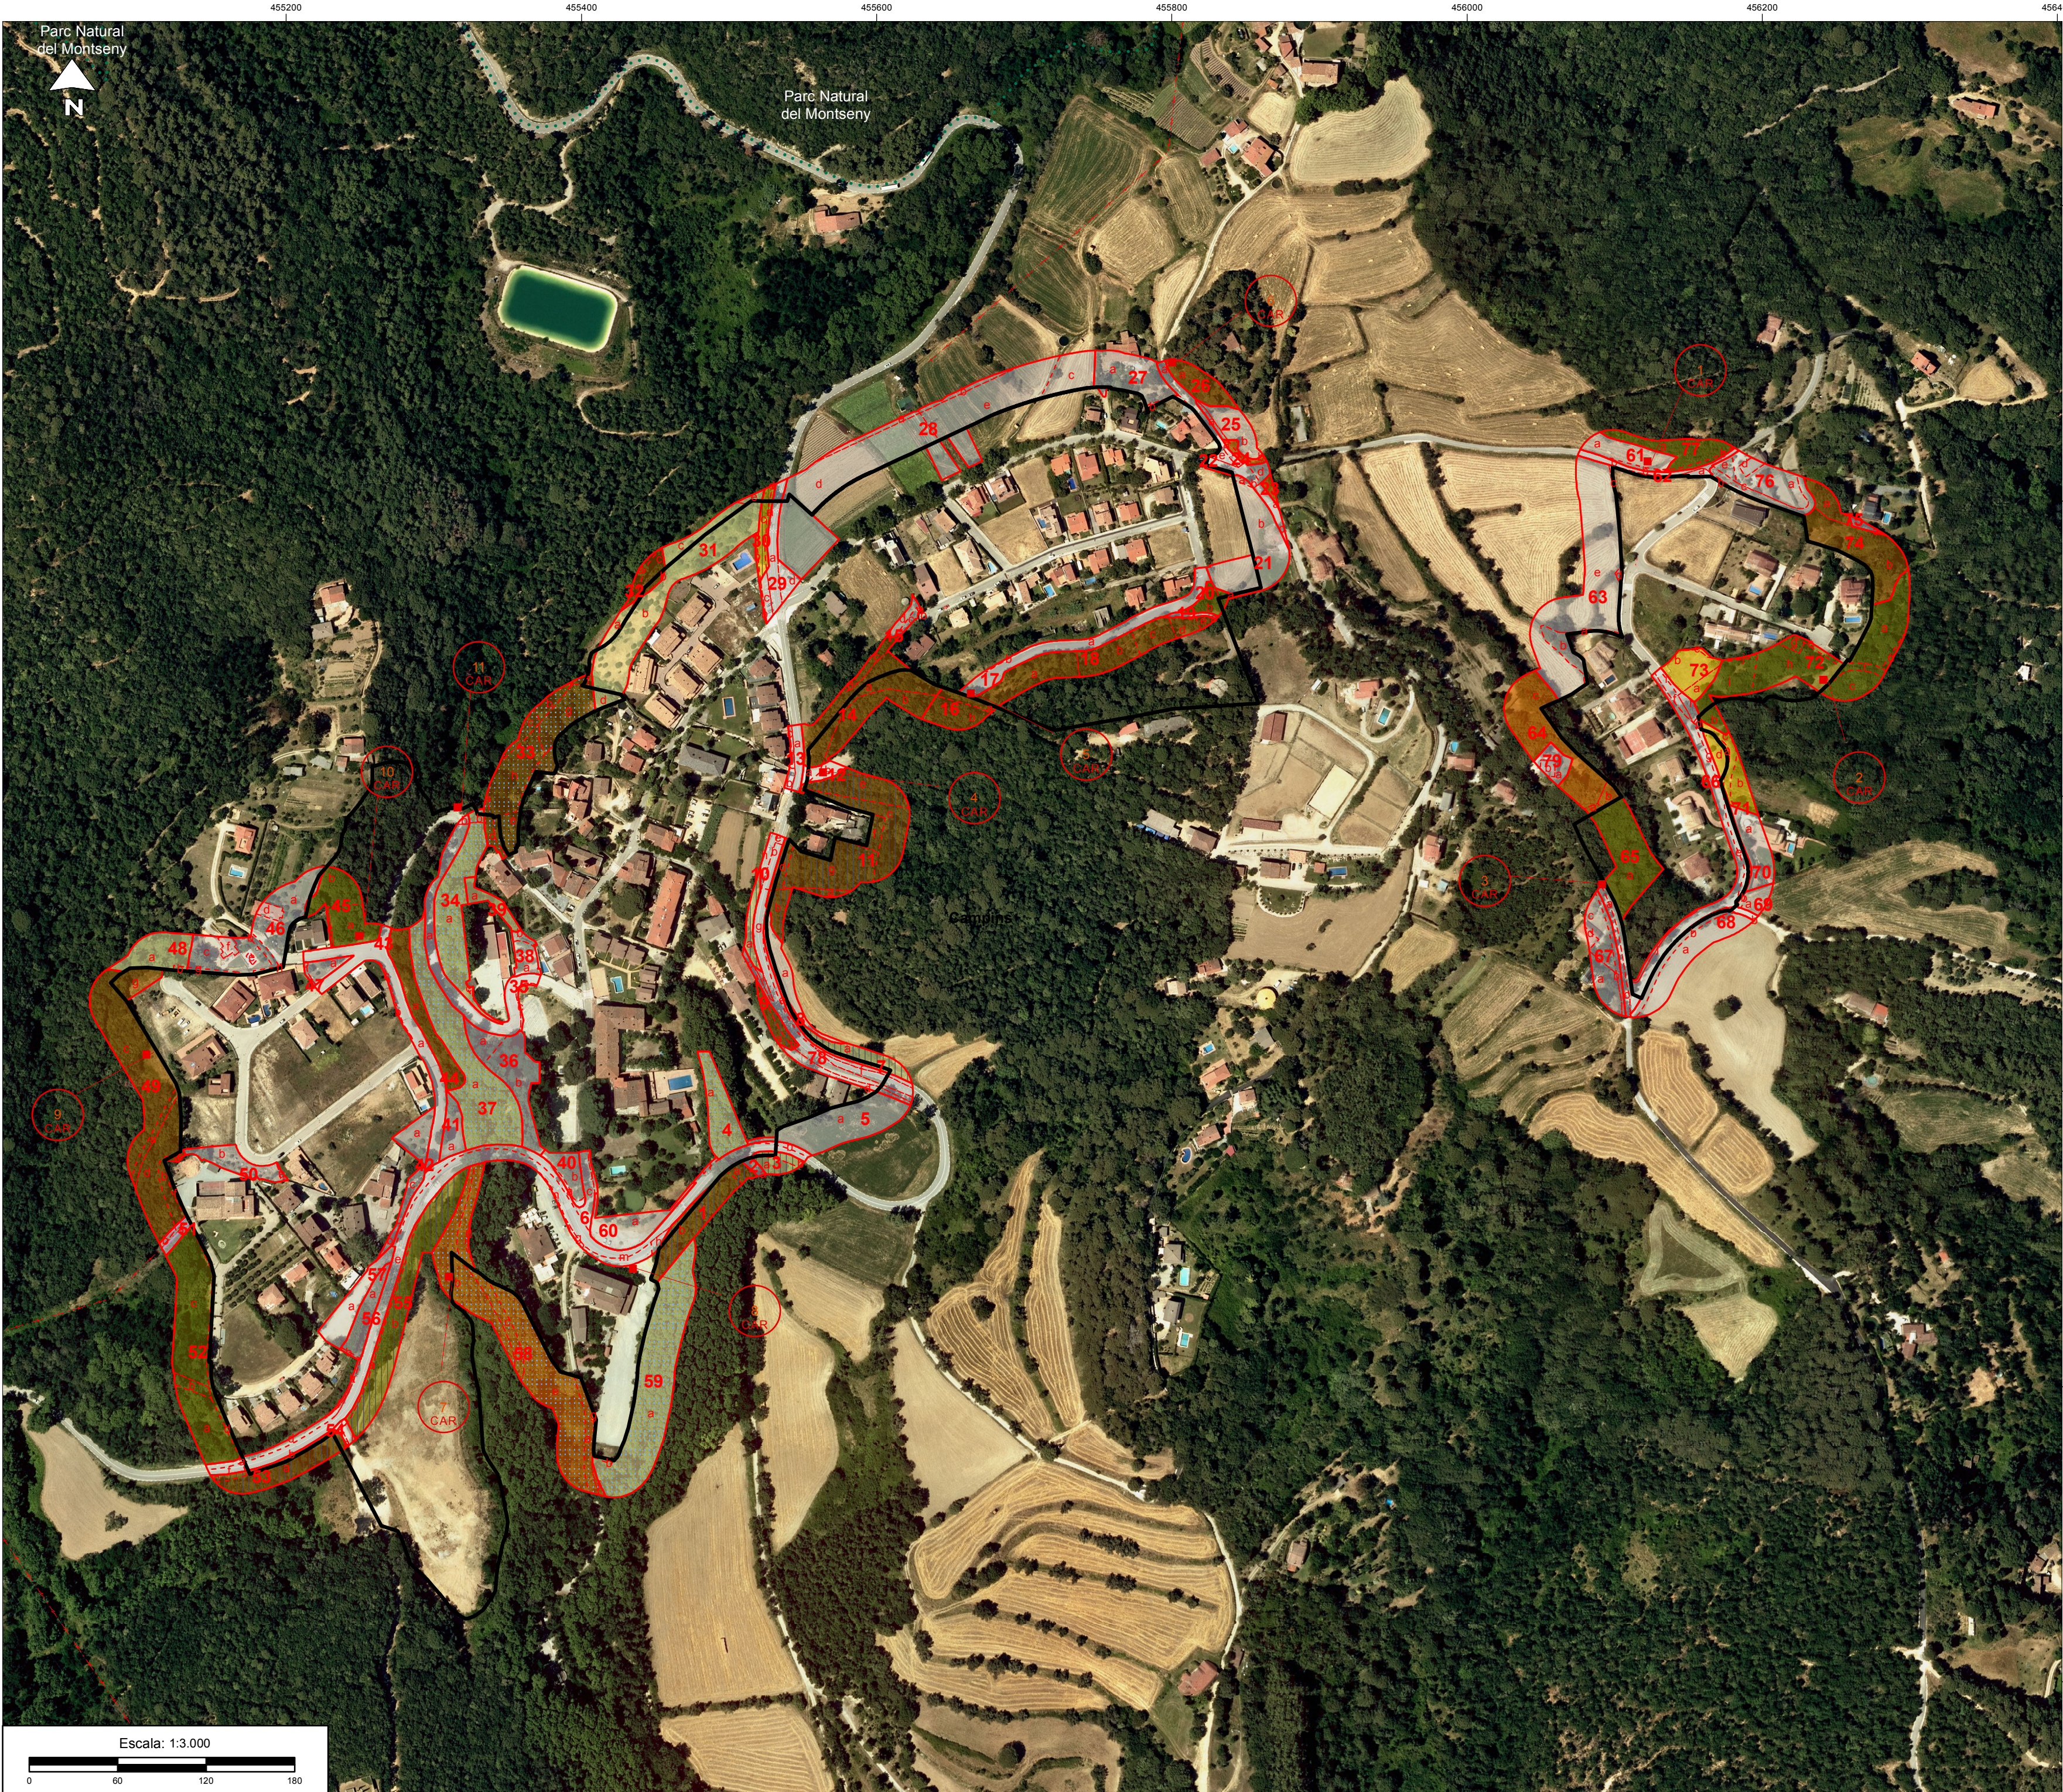

SIGNES CONVENCIONALS

LÍMITS I CODIS

Límit de municipi

Límit d'espai protegit

Límit urbanització

Límit d'illes

Límit de parcel·les

Límit Franja Perimetral

Límit subtram

Línia elèctrica

Ferrocarril

b

Codi subtram cadastre

CL-

Codi línia elèctrica

4

Codi tram franja

79484

Codi illa

1037

Codi parcel·la

SIMBOLOGIA URB

Carregador

MESURES DE PREVENCIÓ

CONSTRUCCIÓ DE VIES DE SERVEI O ACCESSOS A LA FRANJA PERIMETRAL DE BAIXA COMBUSTIBILITAT I CARREGADORS

CF

Construcció via d'accés a carregador o franja

AC

Arranjament via d'accés a carregador o franja

CAR

Construcció de carregador

CAR

Arranjament de carregador

MÈTODES DE TRACTAMENT DE LA VEGETACIÓ

Mètode 1

Mètode 2

Mètode 3

Mètode 4

Mètode 5

Mètode 6

Trams sense actuació

ACA

Companyia Elèctrica

Ferrocarril

Carreteres

P

P

U

PLA DE PREVENCIÓ D'INCENDIS FORESTALS A LES URBANITZACIONS

núcli de població

Nucli Urbà

municipi

CAMPINS

Codi

596

Núm. plànol

1,2

Data

30/12/2020

Escala

1:3.000

PROJECTE SOBRE LA REDUCCIÓ DE LA DENSITAT D'ARBAT I ESTASSADA DEL SOTABOSC EN LA FRANJA PERIMETRAL DE BAIXA COMBUSTIBILITAT

ACTUACIONS DE PRIMERA INTERVENCIÓ

L'enginyer redactor

Vicí i pla
El cap de la Secció de Prevenció d'Incendis Forestals

Diputació Barcelona

Oficina Tècnica de Prevenció Municipal d'Incendis Forestals i Desenvolupament Agrari

Àrea d'Infraestructures i Espais Naturals